



1 - PROCEED

Authorization to proceed does not relieve Contractor/Supplier of its responsibility or liability under the Contract and or Purchase Order.

~~This drawing should be replaced with the EGP standard drawing P-ST-6008~~



РАЗМЕРЫ 914 x 300 x 50 С НАДПИСЬЮ DANGER ELECTRICITY / ОПАСНО ЭЛЕКТРИЧЕСТВО			
ITEM.No ПОЗИЦИЯ.No	DISCRIPTION ОПИСАНИЕ	QUANTITY КОЛ-ВО	PRODUCT WEIGHT ВЕС ИЗДЕЛИЯ
1	БЕТОН В-30 V=0,014M³		
2	ПРОВОЛКА Ø5 ВР-1 L=250mm	5	P=0,193T
	Ø6,5AT L=880mm	6	P=0,686T

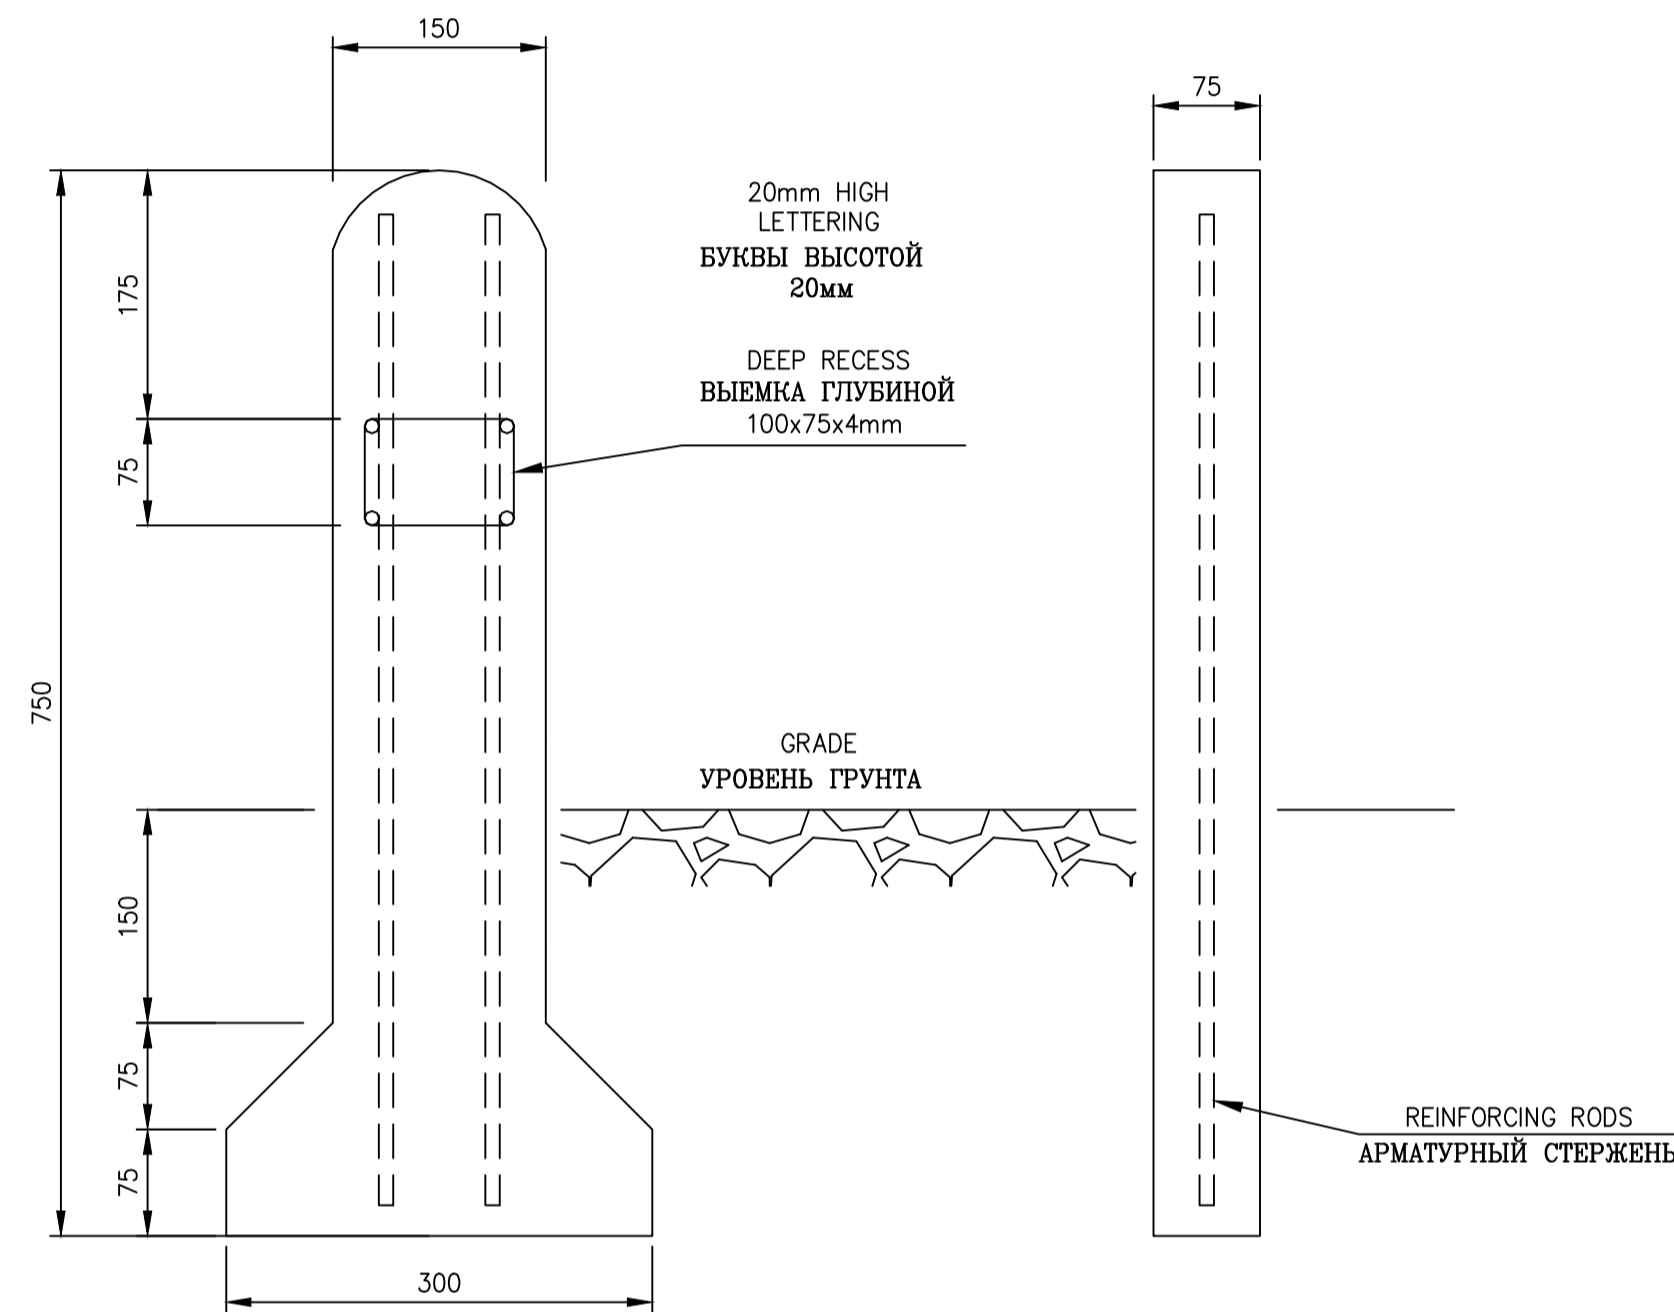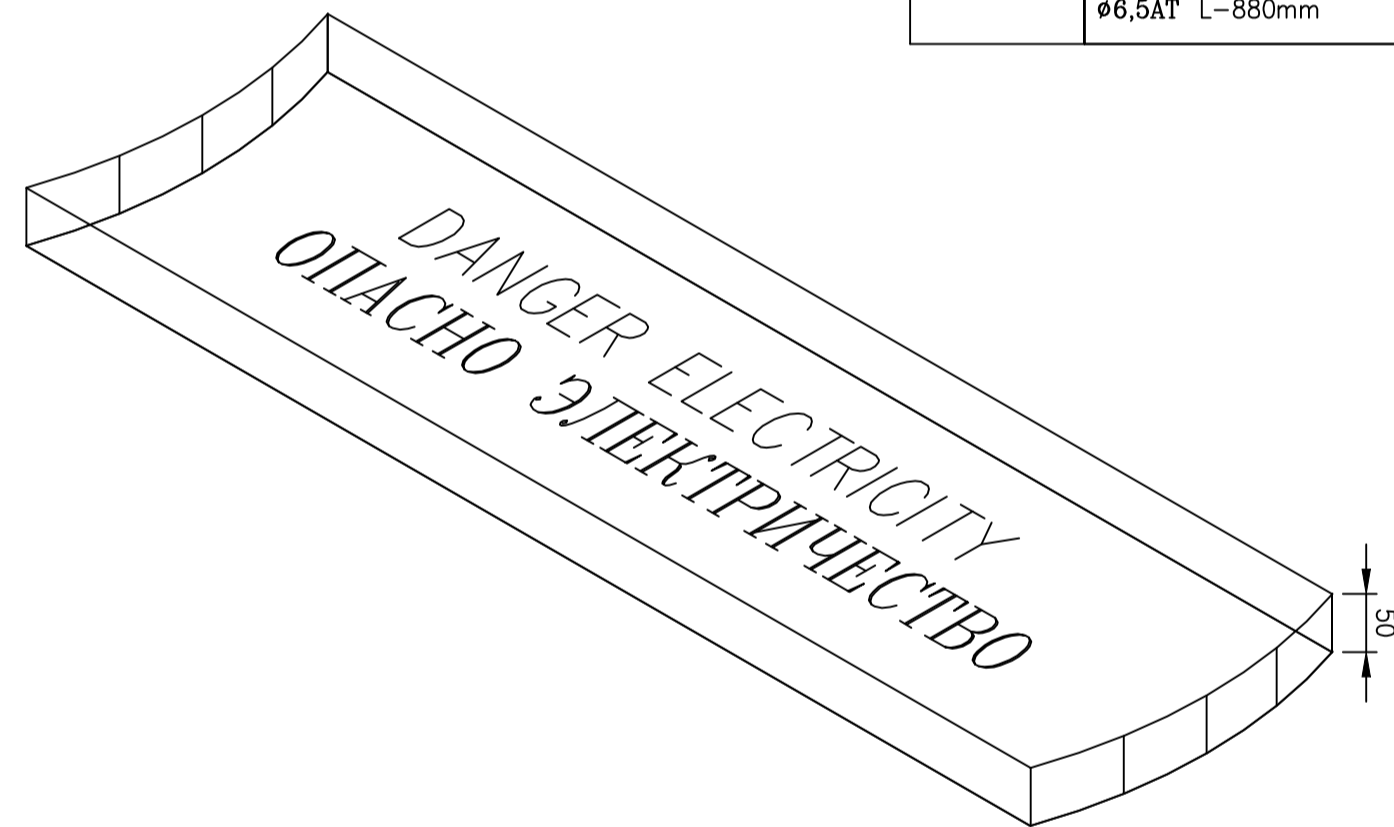

ITEM.No ПОЗИЦИЯ.No	DISCRIPTION ОПИСАНИЕ	QUANTITY КОЛ-ВО
1	CABLE TRENCH MARKER POST МАРКЕРНЫЙ СТОЛБИК ТРАНШЕИ	1
2	GRADE OF CONCRETE. В-30 0.077M³ МАРКА БЕТОНА. В-30 0.077M³	
3	WIRE Ø5 ВР-1 L=100 ПРОВОЛКА Ø5 ВР-1 L=100	6
4	ARMATURE Ø8 А-3 L=100 АРМАТУРА Ø8 А-3 L=700	2
PRODUCT WEIGHT 0.193T ВЕС ИЗДЕЛИЯ 0.193T		

NOTES ПРИМЕЧАНИЯ


1. ALL DIMENSIONS ARE IN MILLIMETRS UNLESS OTHERWISE STATED.
ВСЕ РАЗМЕРЫ ДАНЫ В МИЛЛИМЕТРАХ. ЕСЛИ НЕ УКАЗАНО ИНАЧЕ.

LEGEND УСЛОВНЫЕ ОБОЗНАЧЕНИЯ

ABBREVIATIONS СОКРАЩЕНИЯ

REFERENCE DRAWINGS ССЫЛОЧНЫЕ ЧЕРТЕЖИ

REV	DATE	REVISION	S.G	E.S	S.G
Y01	11/09/15	SUPPLIED ПОСТАВЛЕНО	A.P		
K04	17/06/15	REVIEW & COMMENT РЕВИЗИЯ & КОММЕНТАРИИ	A.P		
K03	19/05/15	REVIEW & COMMENT РЕВИЗИЯ & КОММЕНТАРИИ	A.P		
K02	06/02/15	REVIEW & COMMENT РЕВИЗИЯ & КОММЕНТАРИИ	A.P		
K01	14/01/15	REVIEW & COMMENT РЕВИЗИЯ & КОММЕНТАРИИ	A.P		
			SUPV	CHK MGR	ENG OPER

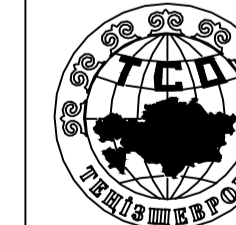

ТЕНІЗШЕВРОЙЛ
TENGIZSHEVROIL

TITLE
FUTURE GROWTH PROJECT
ELECTRICAL GENERAL ARRANGEMENT

ПРОЕКТ БУДУЩЕГО РАСШИРЕНИЯ
ОБЩЕЕ УСТРОЙСТВО ЭЛЕКТРООБОРУДОВАНИЯ

DRAWN BY S.GERGEY	CHECKED BY E.SAMARIN	PROJ No X-000-059-08
ENGINEER S.GERGEY	SUPERVISOR A.PUSTABAEV	DRAWING No. 050-7300-PPP-GAD-000-MC1-00001-01
OPERATIONS	PROJ MGR	REV Y01
SCALE: NTS		DATE: 11/09/15

